


# GEMEINDE KIRCHBERG (BE)

Baugesuch 1:1000

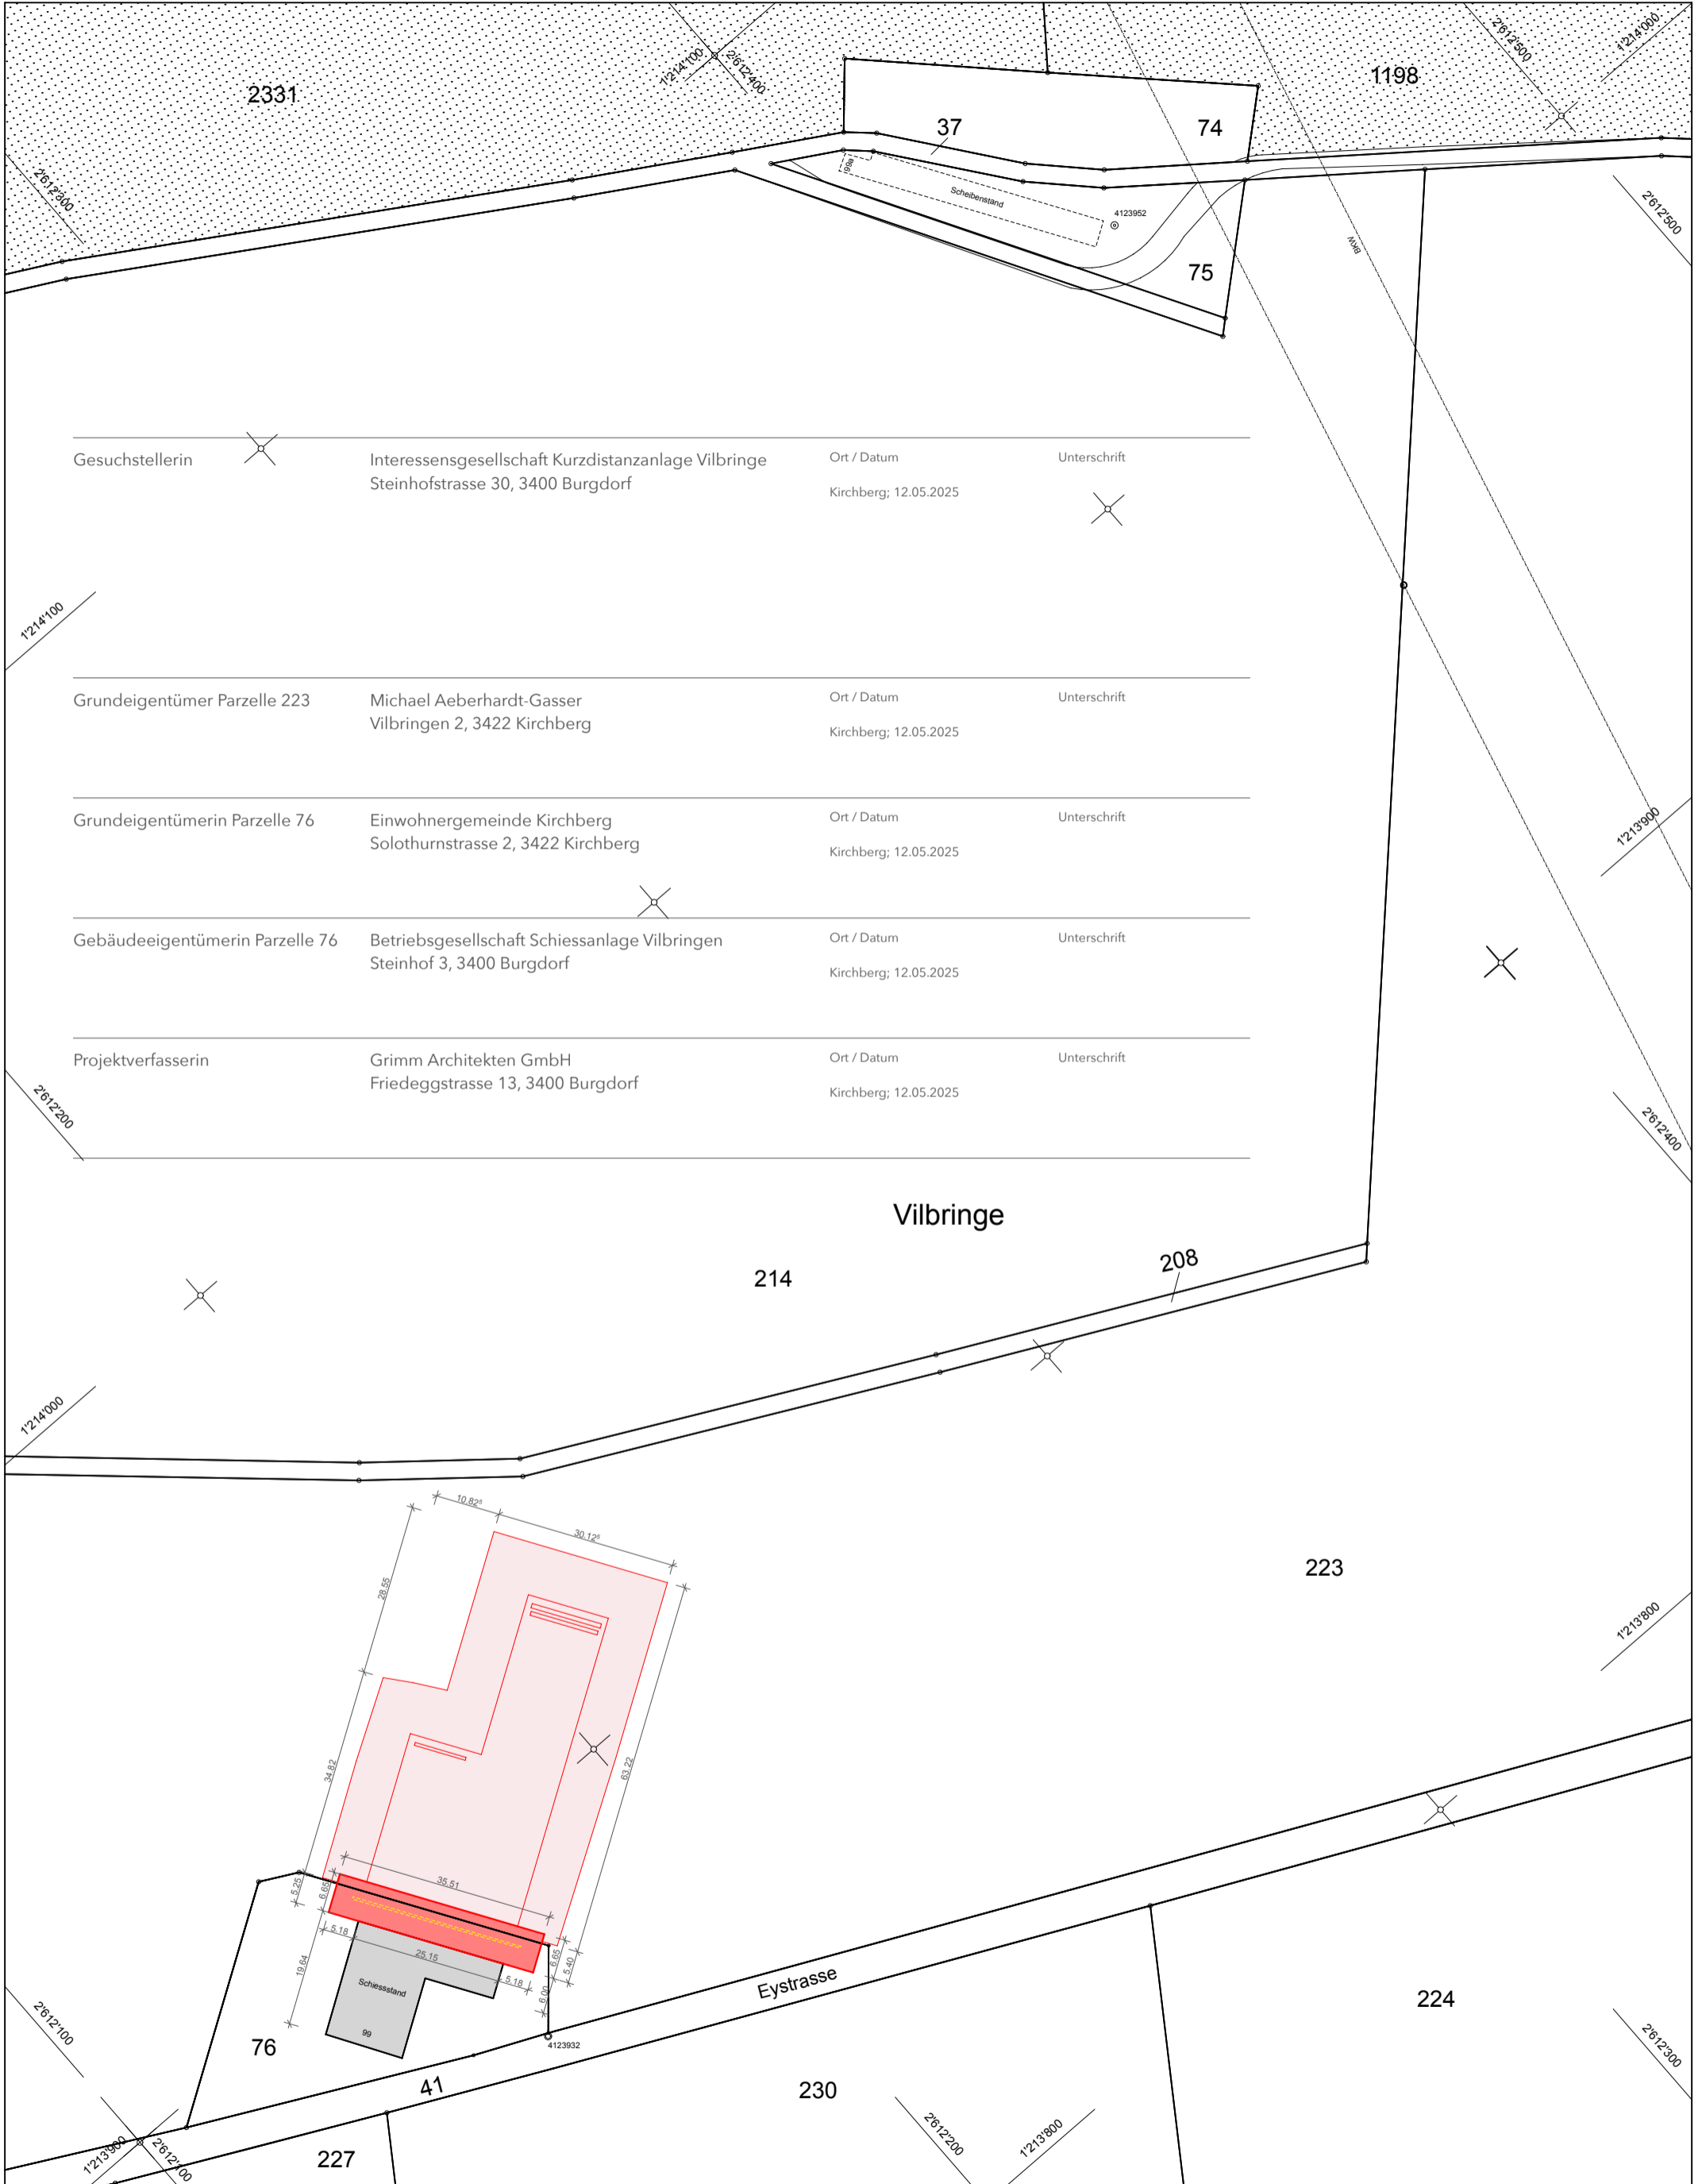

Gesuchstellerin	Interessensgesellschaft Kurzdistanzanlage Vilbringe Steinhofstrasse 30, 3400 Burgdorf	Ort / Datum Kirchberg; 12.05.2025	Unterschrift
Grundeigentümer Parzelle 223	Michael Aeberhardt-Gasser Vilbringen 2, 3422 Kirchberg	Ort / Datum Kirchberg; 12.05.2025	Unterschrift
Grundeigentümerin Parzelle 76	Einwohnergemeinde Kirchberg Solothurnstrasse 2, 3422 Kirchberg	Ort / Datum Kirchberg; 12.05.2025	Unterschrift
Gebäudeeigentümerin Parzelle 76	Betriebsgesellschaft Schiessanlage Vilbringen Steinhof 3, 3400 Burgdorf	Ort / Datum Kirchberg; 12.05.2025	Unterschrift
Projektverfasserin	Grimm Architekten GmbH Friedeggstrasse 13, 3400 Burgdorf	Ort / Datum Kirchberg; 12.05.2025	Unterschrift

Vilbringe

214

208

223

224

Eustrasse


230

227

76

41

99

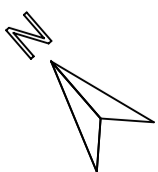

Für die Richtigkeit  
der Grundbuchplankopie  
Burgdorf, 15.04.2025  
Der Nachführungsgeometer:

Urs Schor